


[新設建物]

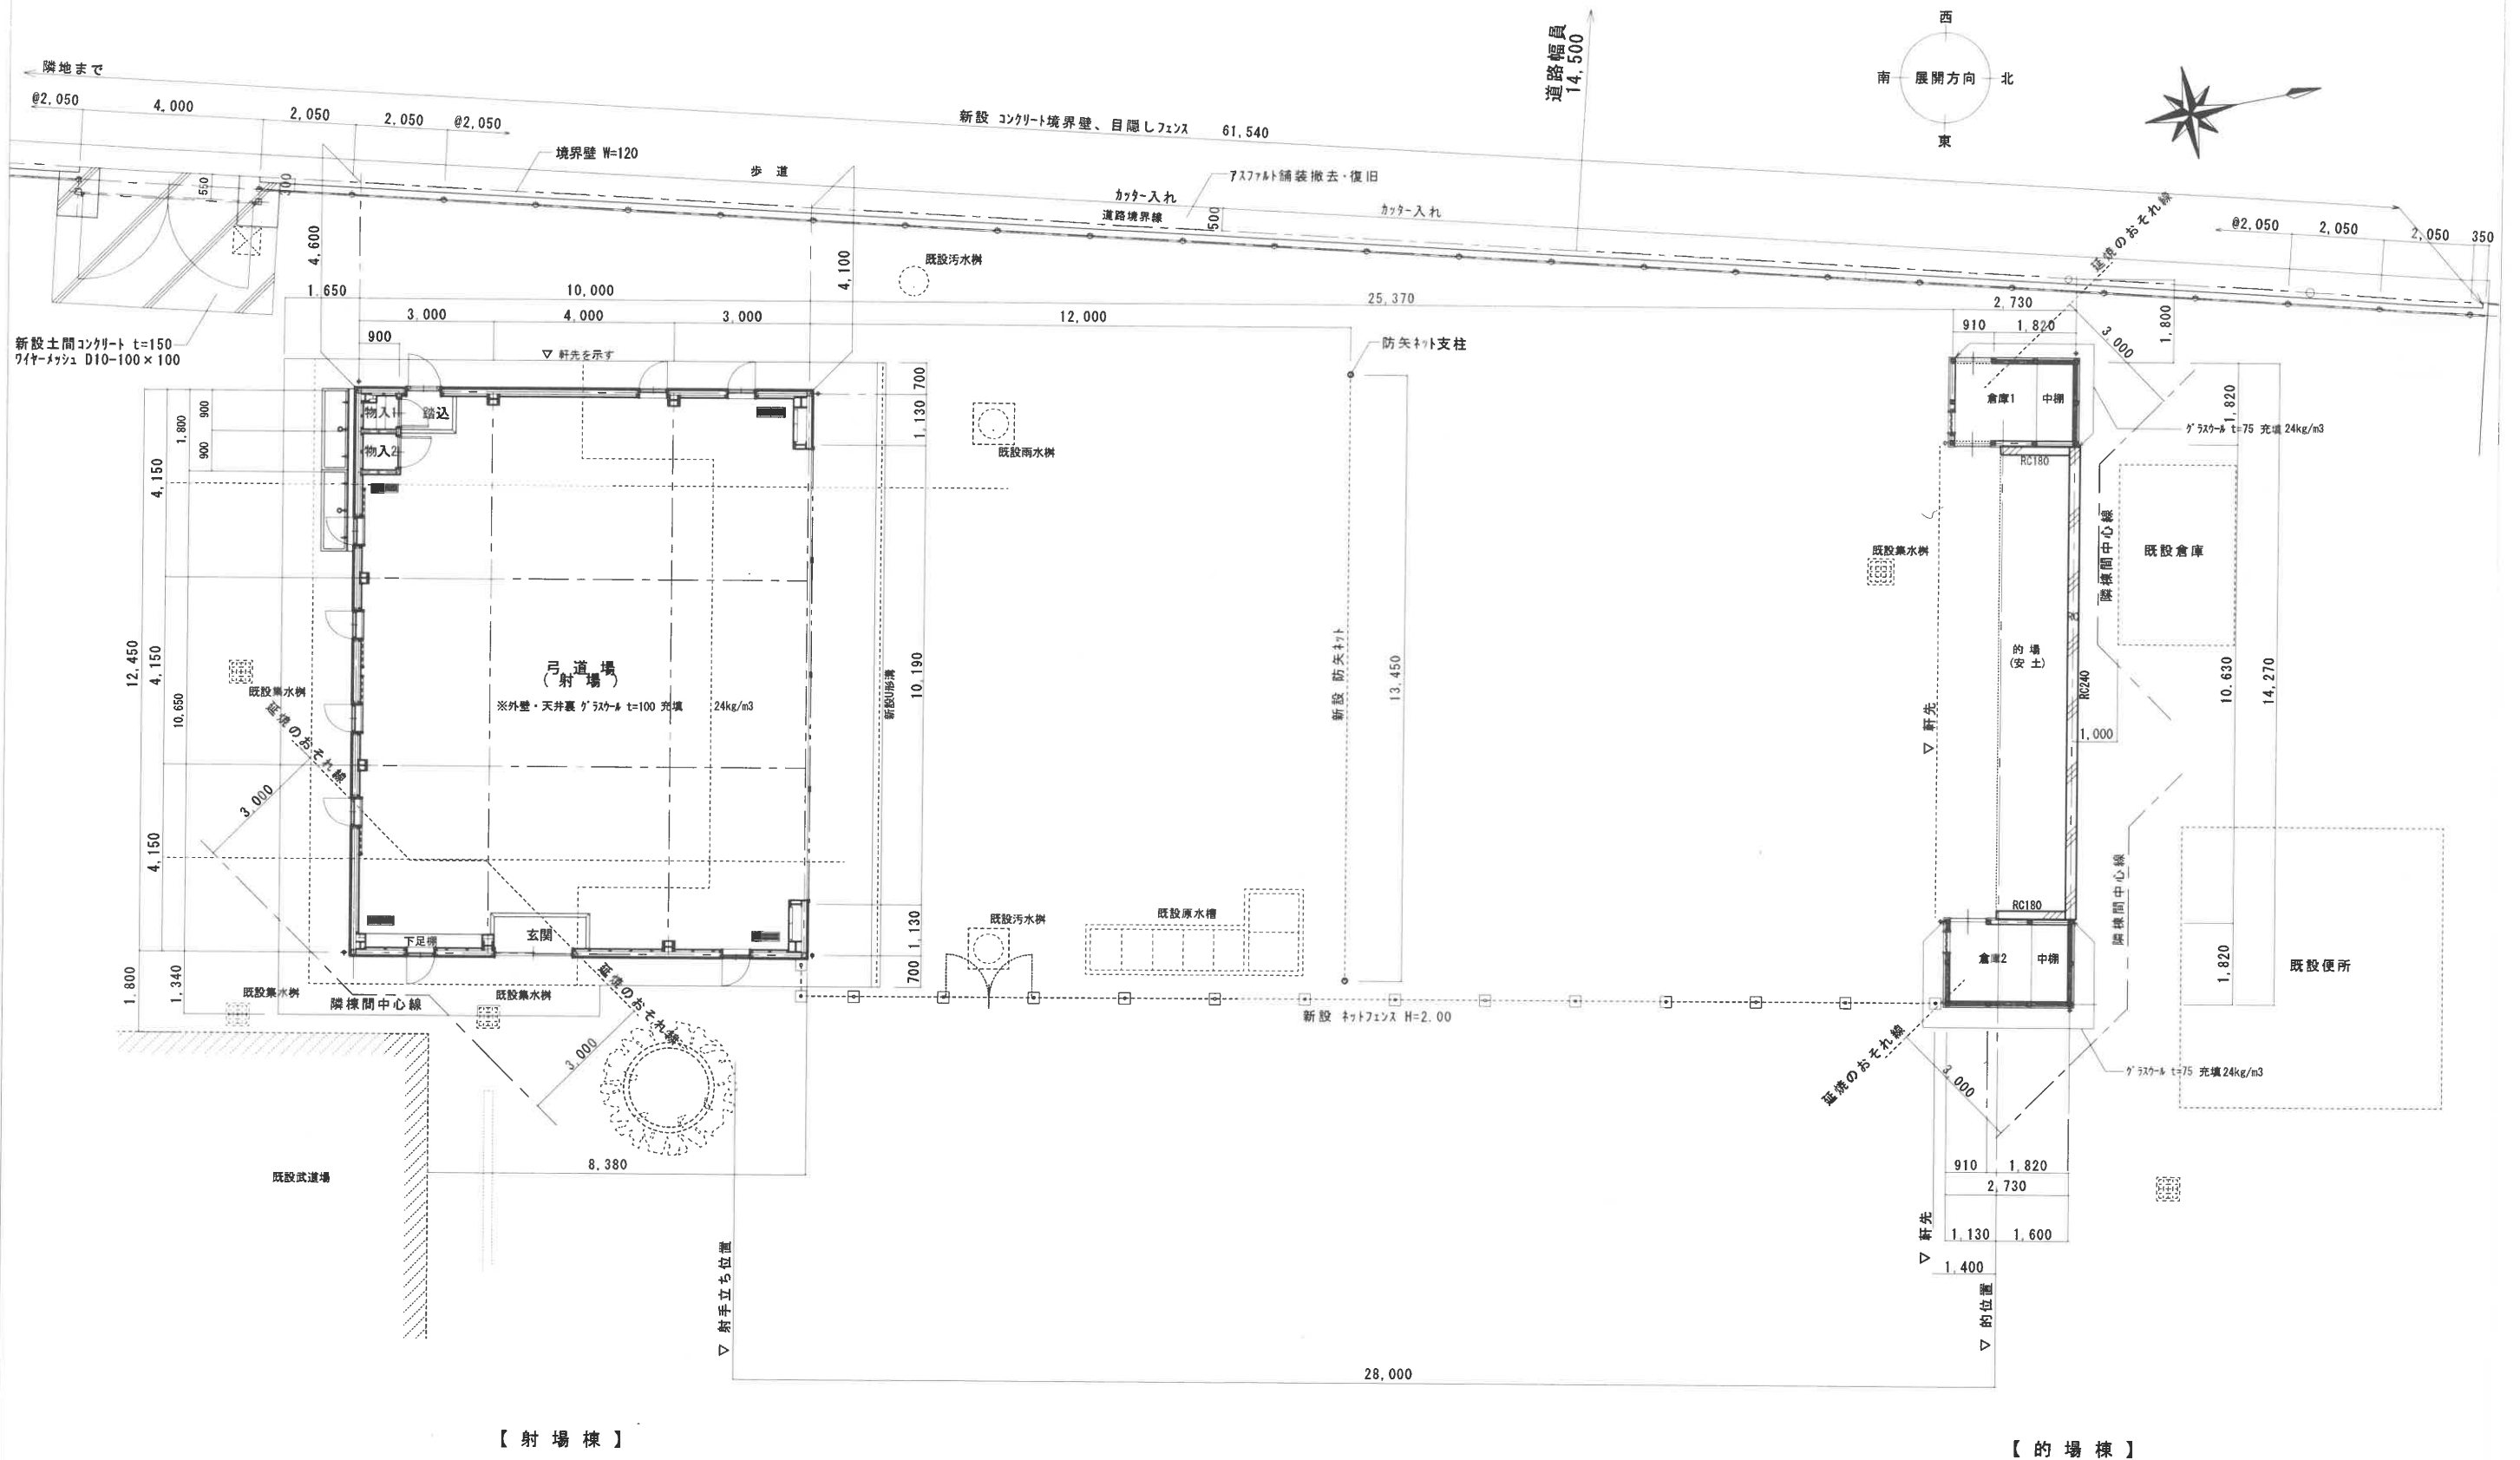

新設 弓道場 平面図 1 : 100